




DEPARTEMENT DE SEINE ET MARNE
 COMMUNE DE NANTEUIL LES MEAUX
 SOFIMEST - HOLCRIS
 RÉSIDENCE DU CLOS SAINT GEORGES
 PLAN D'AMENAGEMENT D'ENSEMBLE

Sofimest
 7 Rue de la Hayette - Domexpo
 77100 Mareuil-lès-Meaux
 Tél. : 01 60 09 30 00
 sofimest@wanadoo.fr
 AMÉNAGEUR - LOTISSEUR

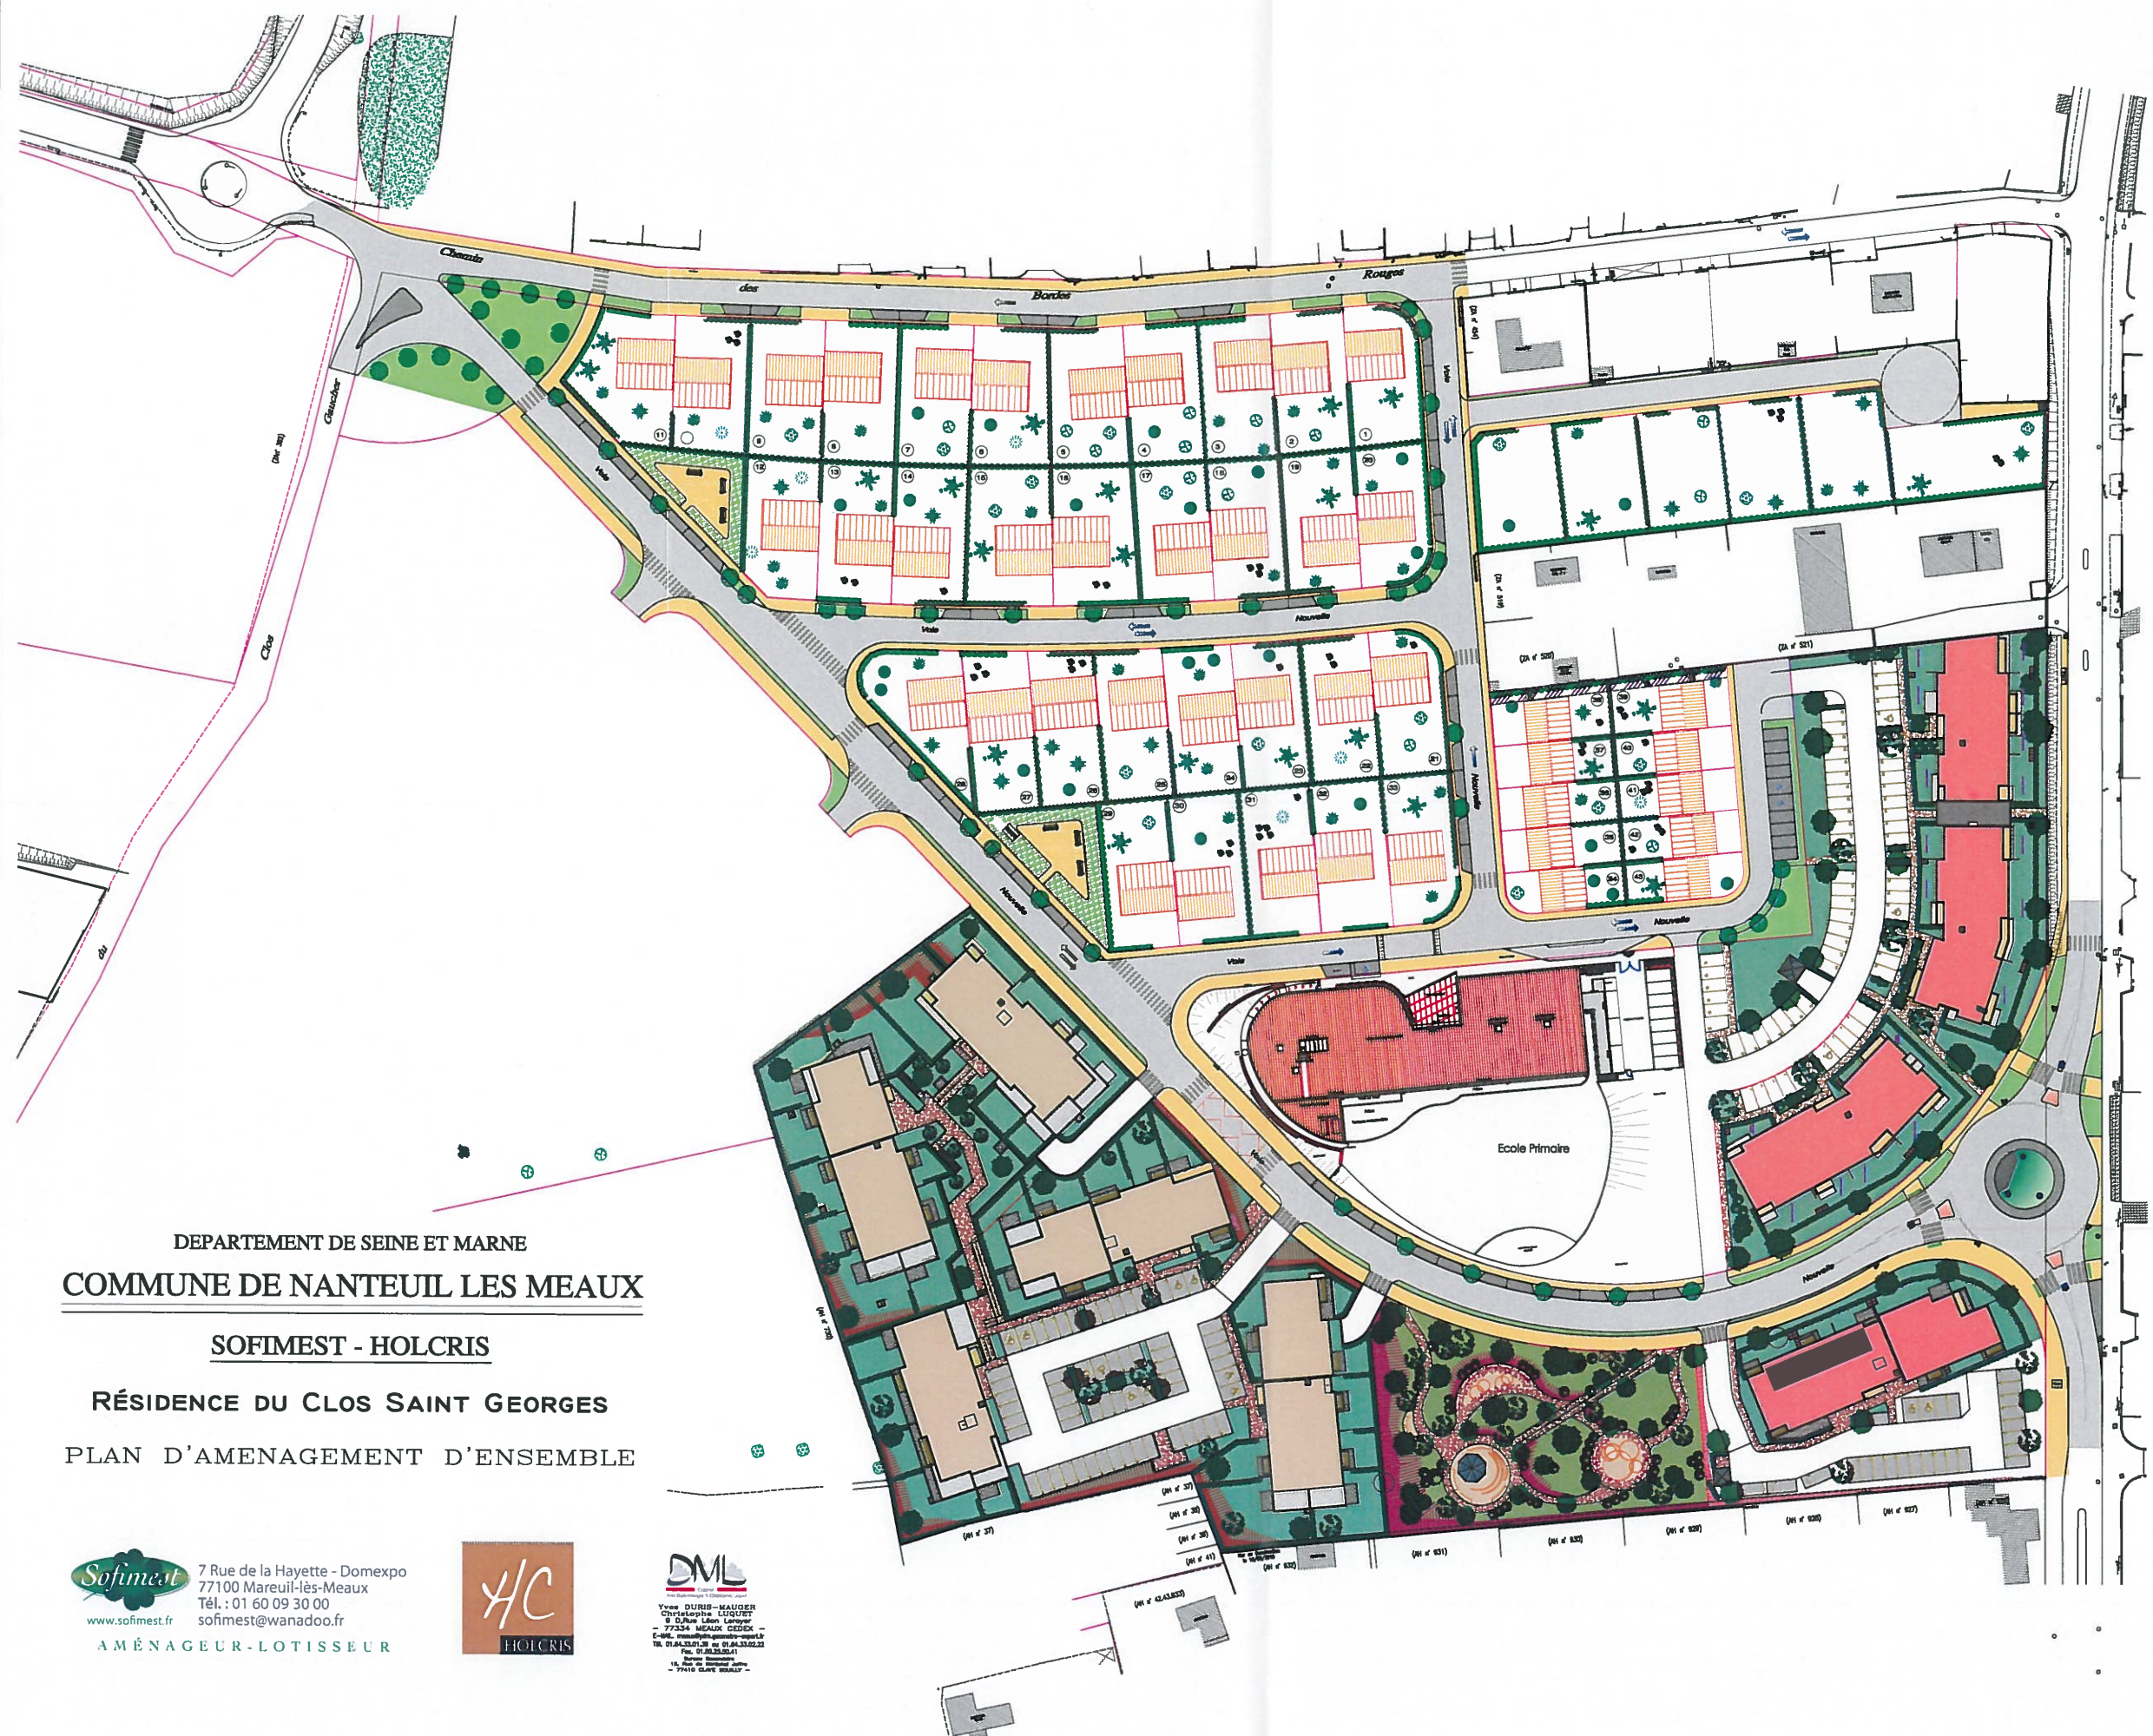

DML
 Yves DUBIS-MAISON
 Christophe LIQUET
 8 D. Rue Léon Lefebvre
 77334 MEAUX CEDEX
 E-MAIL: mme@mlp-mlp.com
 TEL: 01.60.33.55.11
 FAX: 01.60.33.55.12
 15, Rue de la République
 77010 CLAYE SOULEY

- LÉGENDE**
- 
 SIMULATION D'IMPLANTATION DE PAVILLONS NON CONTRACTUELLE
 - 
 SENS DE CIRCULATION
 - 
 LOGEMENTS COLLECTIFS À CARACTÈRE SOCIAL
 - 
 LOGEMENTS COLLECTIFS