

COMMUNE DE JOUARRE

LA BERGERIE

Références Cadastreles:


Lieu-dit : Rue des Huguenots - Le Clos Pitou

Section AI n°116p-166p-167p-168-169-170-171-172-173-174-251-268p

Contenance cadastrale: 94 a 74 ca

ECHELLE 1/5000

PLAN DE SITUATION

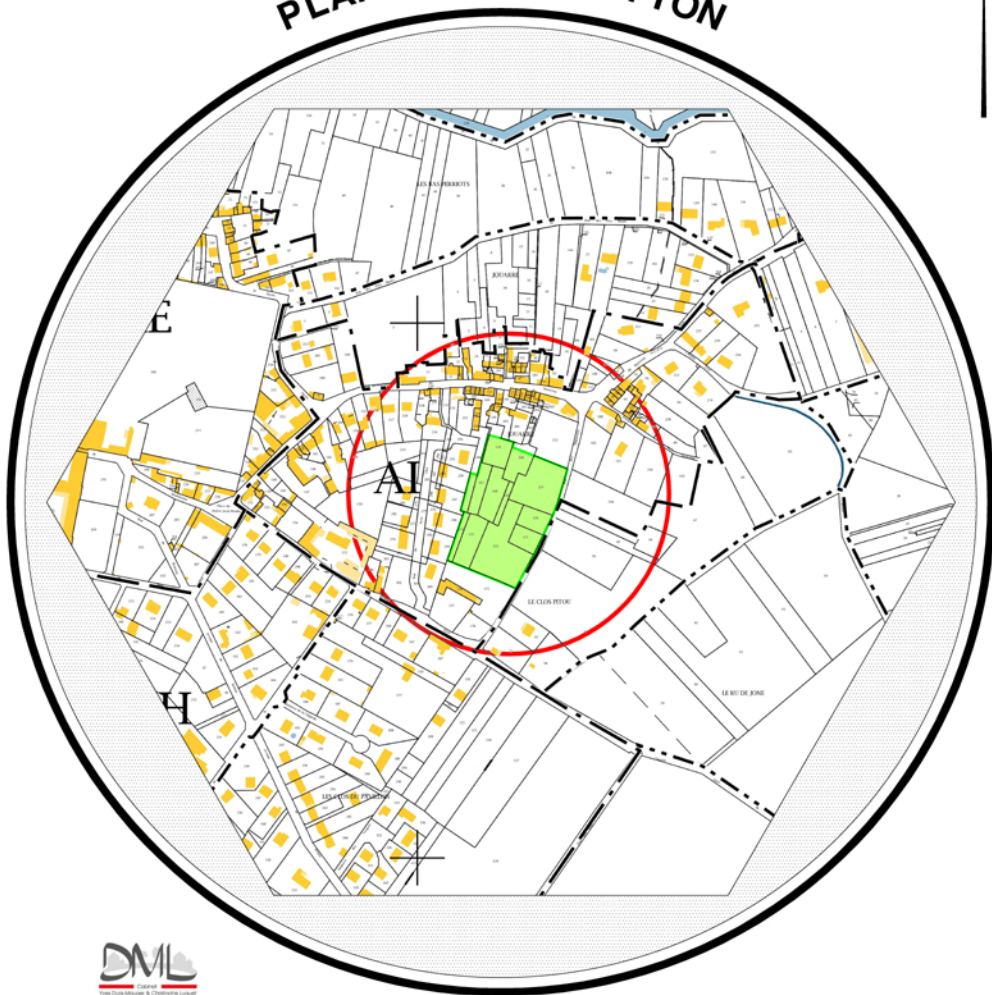

Yves DURIS-MAUGER
Christophe LUQUET

E-MAIL: meaux@cabinet-dml.fr
Tél. 01.64.33.01.39 ou 01.64.33.02.22

N° AFFAIRE : 19149.TC

CONTROLE PAR YDM LE 12/07/2019