

COMMUNE DE CHALIFERT

GISLAND INTERNATIONAL

RÉSIDENCE DE LA TOUR

Références Cadastres:


Lieu-dit : Le Dessus des Grands Jardins

Section B n°814-818-1068-1079-1080-1258-1261-1271-1272-1667

Contenance cadastrale : 1ha65a26ca

ECHELLE 1/5000

PLAN DE SITUATION

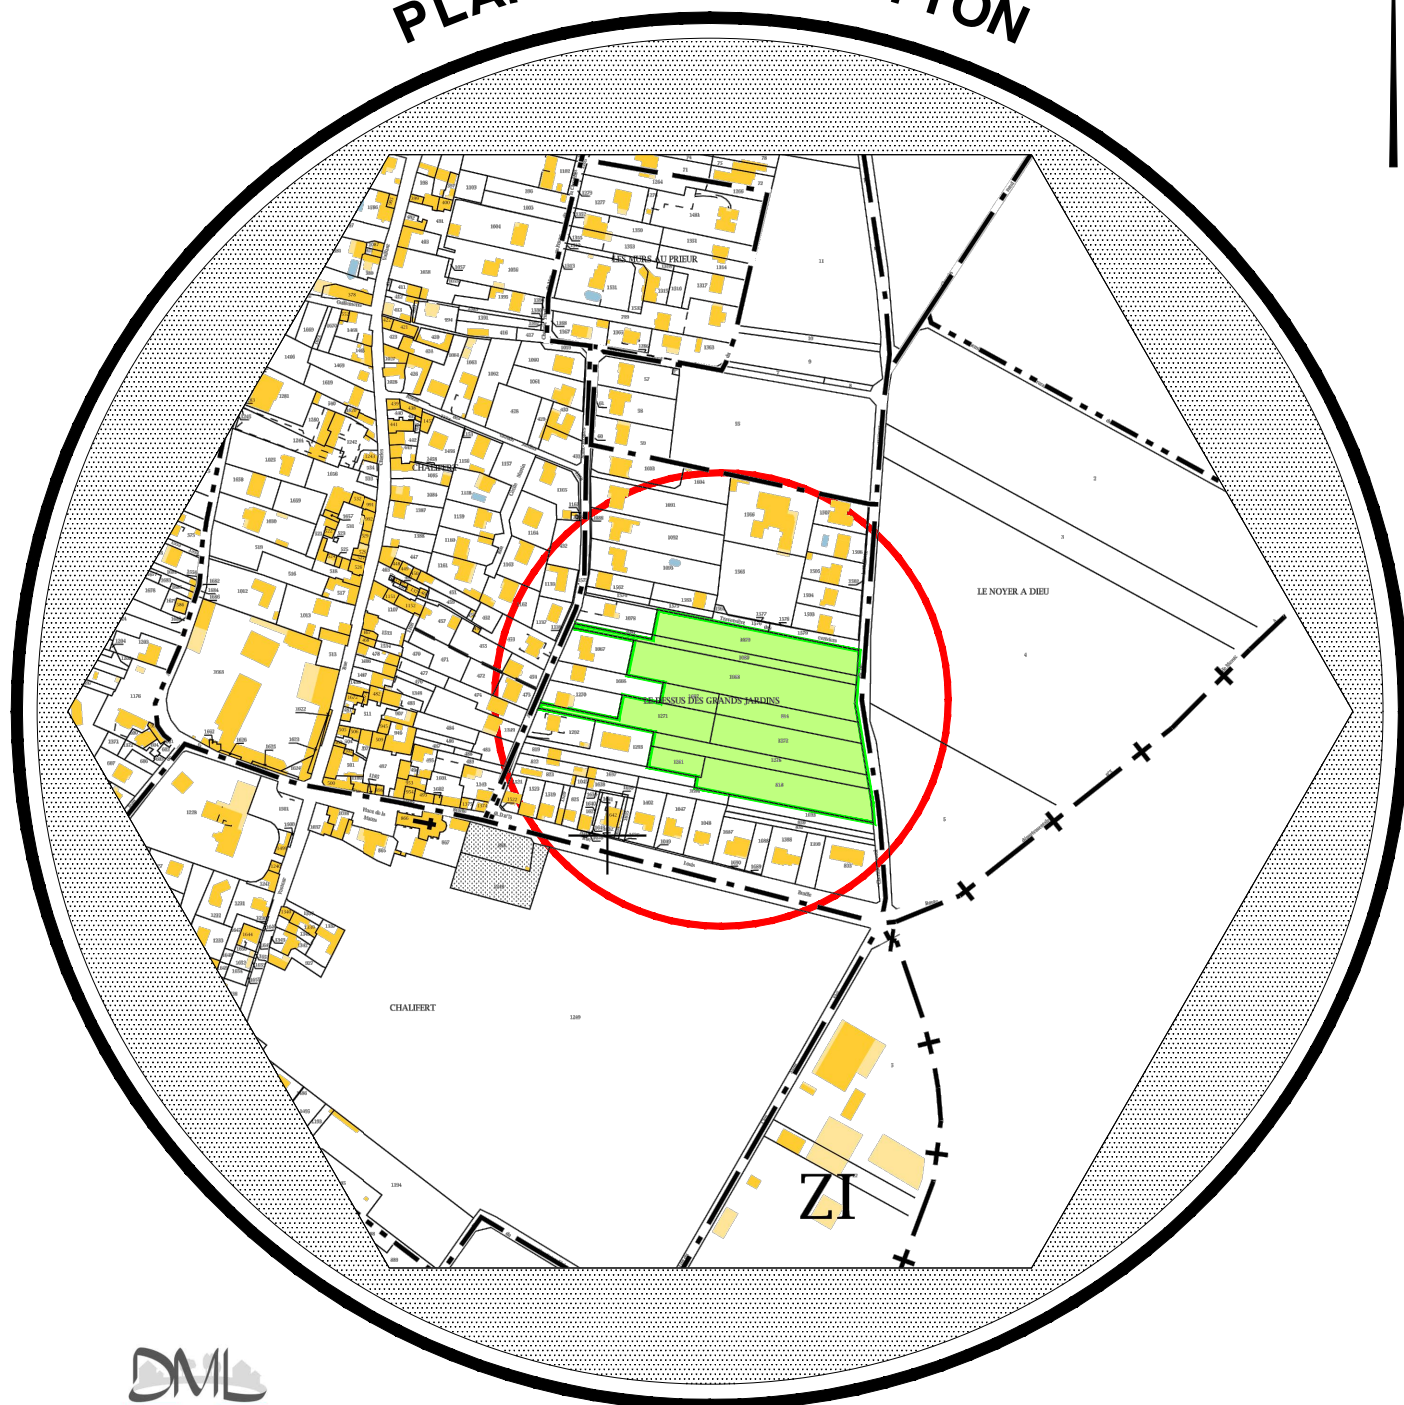

Yves DURIS-MAUGER
Christophe LUQUET

E-MAIL: meaux@cabinet-dml.fr
Tél. 01.64.33.01.39 ou 01.64.33.02.22

N° AFFAIRE : 16249.TC

CONTROLE PAR YDM LE 10/12/2020